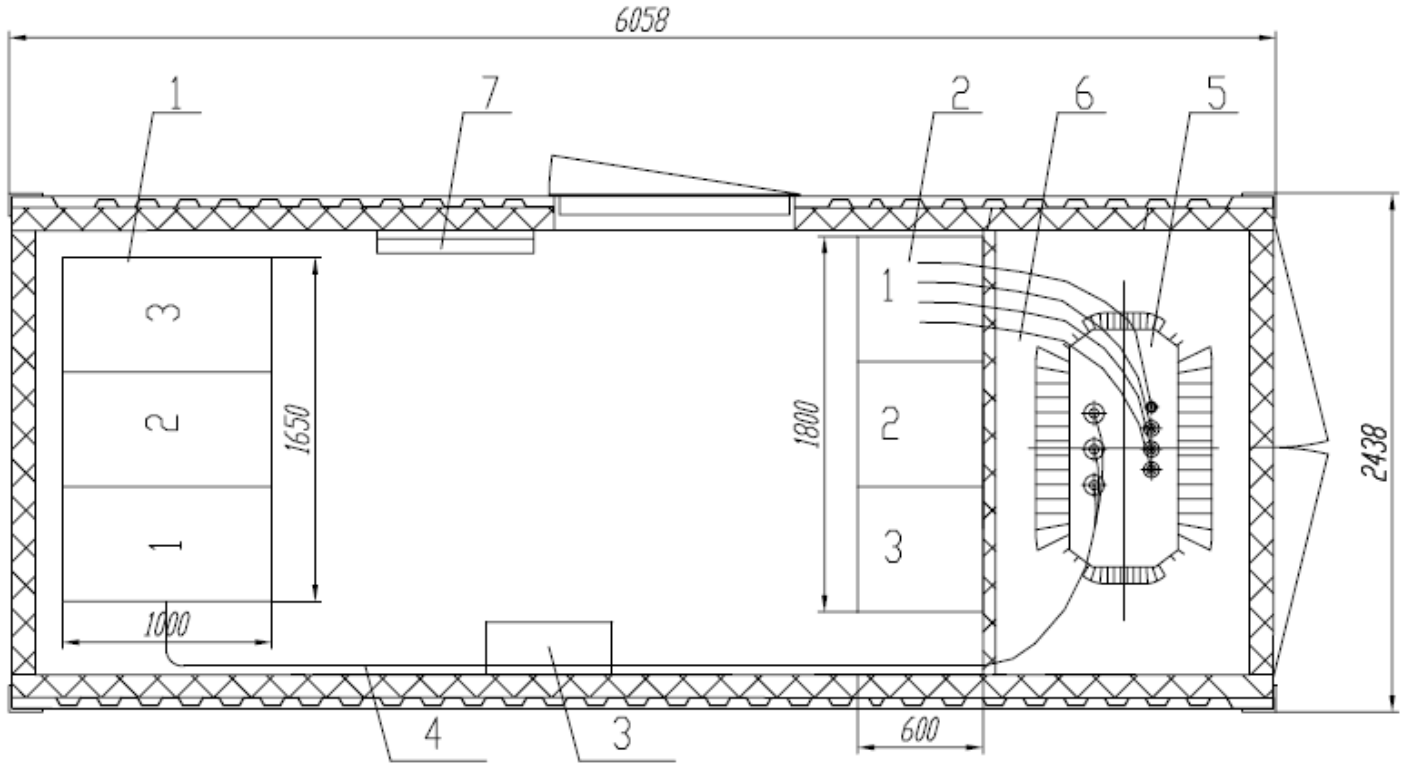

Поз. обозн.	Наименование	Кол.	Примечание
1	РУ-10 кВ	3	
2	РУ-0,4 кВ	3	
3	Щит собственных нужд (ЩСН)	1	
4	Кабельное соединение ВН - тр-р	1	
5	Силовой трансформатор	1	
6	Кабельное соединение тр-р - НН	1	
7	Электроконвектор 1,5 кВт	1	

Изм.	Кол.уч.	Лист	N док.	Подпись	Дата			
						Техническая информация. 2008 г.		
						КТПК -ЭМ-(160-1600)-6(10)/0,4		
							Лист	Листов
						План расположения оборудования		

Взам.инв. N | Подпись и дата | Инв. N подл.